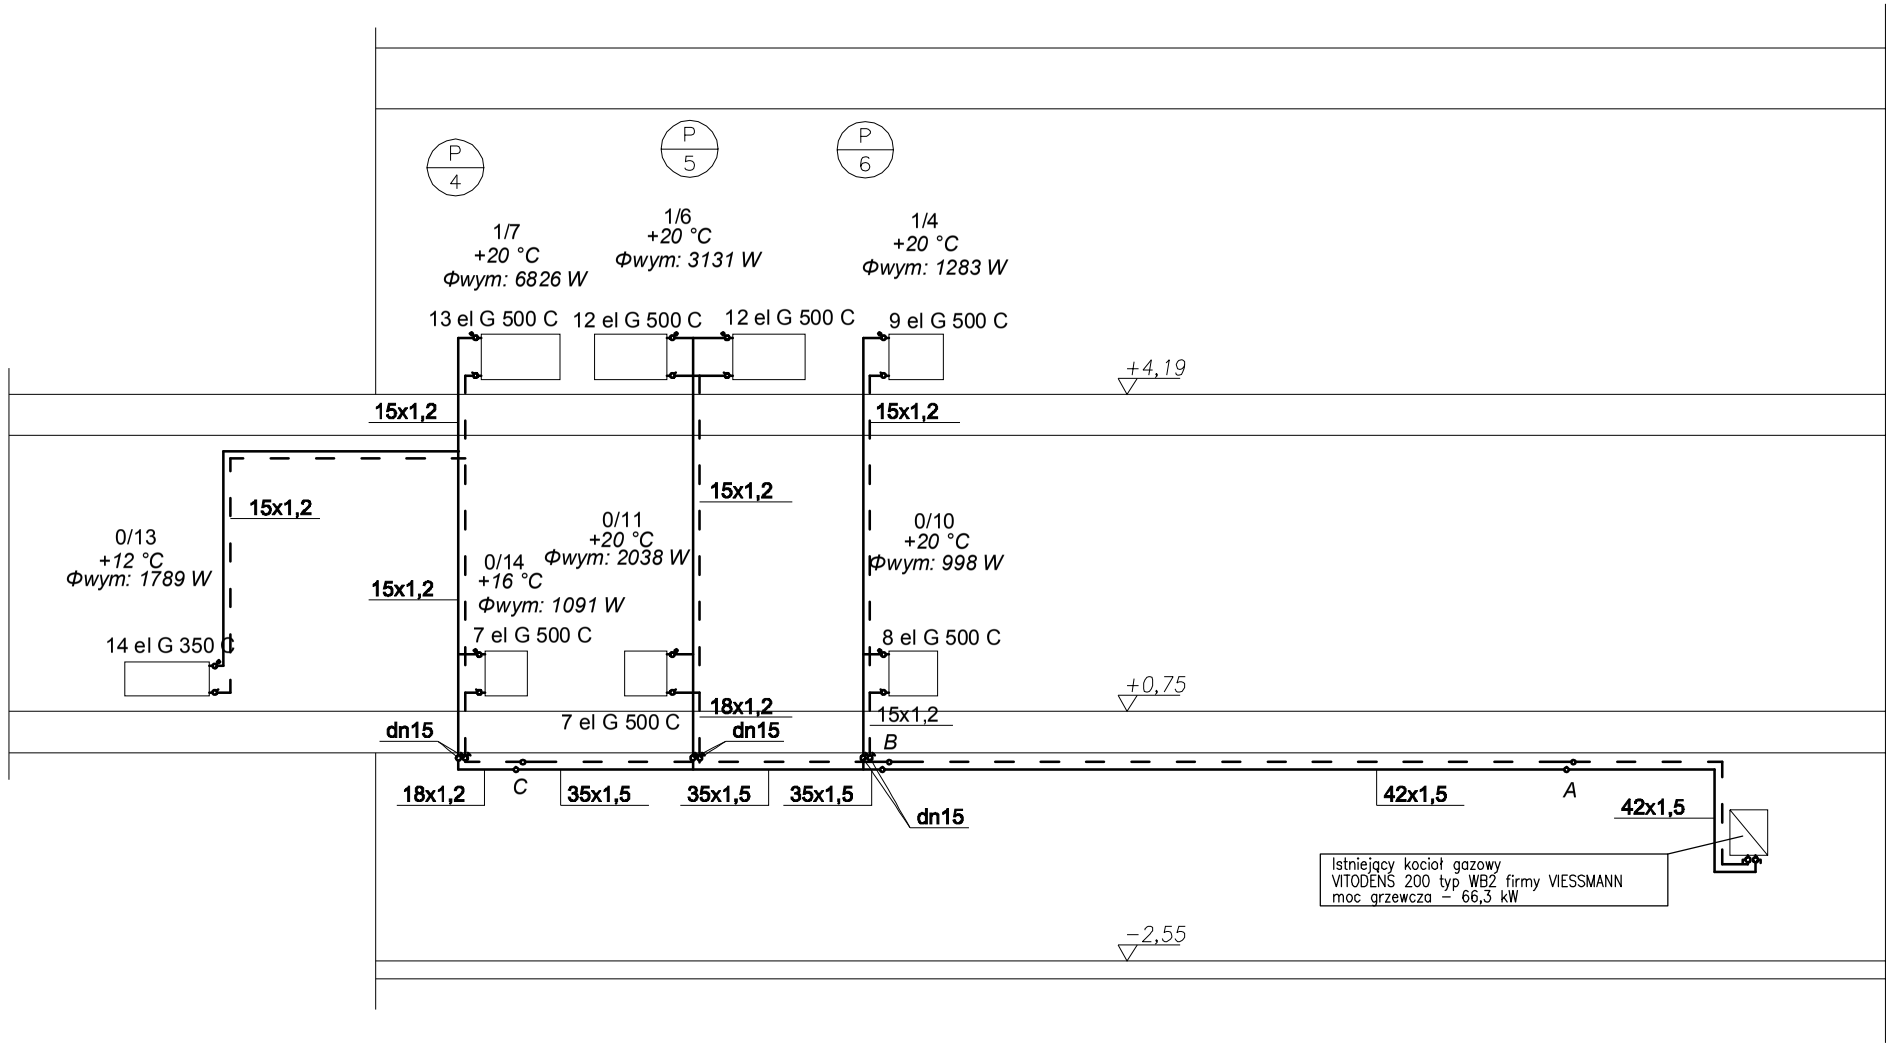

LEGENDA:

——— – rurociąg C.O. –zasilanie
— — — – rurociąg C.O. –powrót

15x1,2 – rura stalowa dn15x1,2 mm
18x1,2 – rura stalowa dn18x1,2 mm
22x1,5 – rura stalowa dn22x1,5 mm
28x1,5 – rura stalowa dn28x1,5 mm
35x1,5 – rura stalowa dn35x1,5 mm
42x1,5 – rura stalowa dn42x1,5 mm

P 1 – pion instalacji C.O.

NG – pomieszczenie nieogrzewane
– zawór termostatyczny grzejnikowy RA–N dn15
– zawór odcinający grzejnikowy RLV dn15
– zawór podpionowy odcinająco–spustowy

. .	. .
WERSJA, DATA REVISION, DATE	

INWESTOR / ZAMAWIAJĄCY:
INVESTOR / CLIENT:

ZESPÓŁ SZKÓŁ OGÓLNOKSZTAŁCĄCYCH
32-400 MYŚLENICE, ul. JAGIELLOŃSKA 8

WYKONAWCA PROJEKTU:
DESIGNER:

PRACOWNIA PROJEKTOWA "MiG" Grzegorz Funek
Myślenice ul. Spacerowa 24, 32-400 Myślenice
tel. +48 502 638 548 email: biuro.funek@gmail.com

NAZWA INWESTYCJI:
PROJECT:

MODERNIZACJA INSTALACJI CENTRALNEGO OGRZEWANIA W BUDYNKU ZESPOŁU SZKÓŁ OGÓLNOKSZTAŁCĄCYCH

ADRES:
ADDRESS:

32-400 MYŚLENICE, ul. JAGIELLOŃSKA 2, działka nr 864/1, obr. 3

FAZA PROJEKTU:
DESIGN PHASE: PROJEKT BUDOWLANY

TOM:
VOLUME: INSTALACJE C.O.

FUNKCJA POSITION	TYTUŁ, IMIĘ I NAZWISKO TITLE, FULL NAME	SPECJALNOŚĆ SPECIALITY	NR UPRAWNIEŃ LICENCE NUMBER	PODPIS SIGNATURE
PROJEKTANT: DESIGNER:	mgr inż. Grzegorz Funek	instalacje sanitarne	MAP/0257/POOS/04	
ZESPÓŁ PROJEKTOWY: DESIGNING GROUP:				
SPRAWDZAJĄCY: VERIFIER:	mgr inż. Aleksander Soja	instalacje sanitarne	MAP/0264/POOS/04	

TREŚĆ RYSUNKU:
DRAWING COVERS: ROZWINIĘCIE I/IV

data:
date: 2016.12.

skala:
scale: -

nr projektu: project no:	nr rysunku: drawing no:	nr arkusza: sht no:	wersja: rev:
	CO-4	.	1