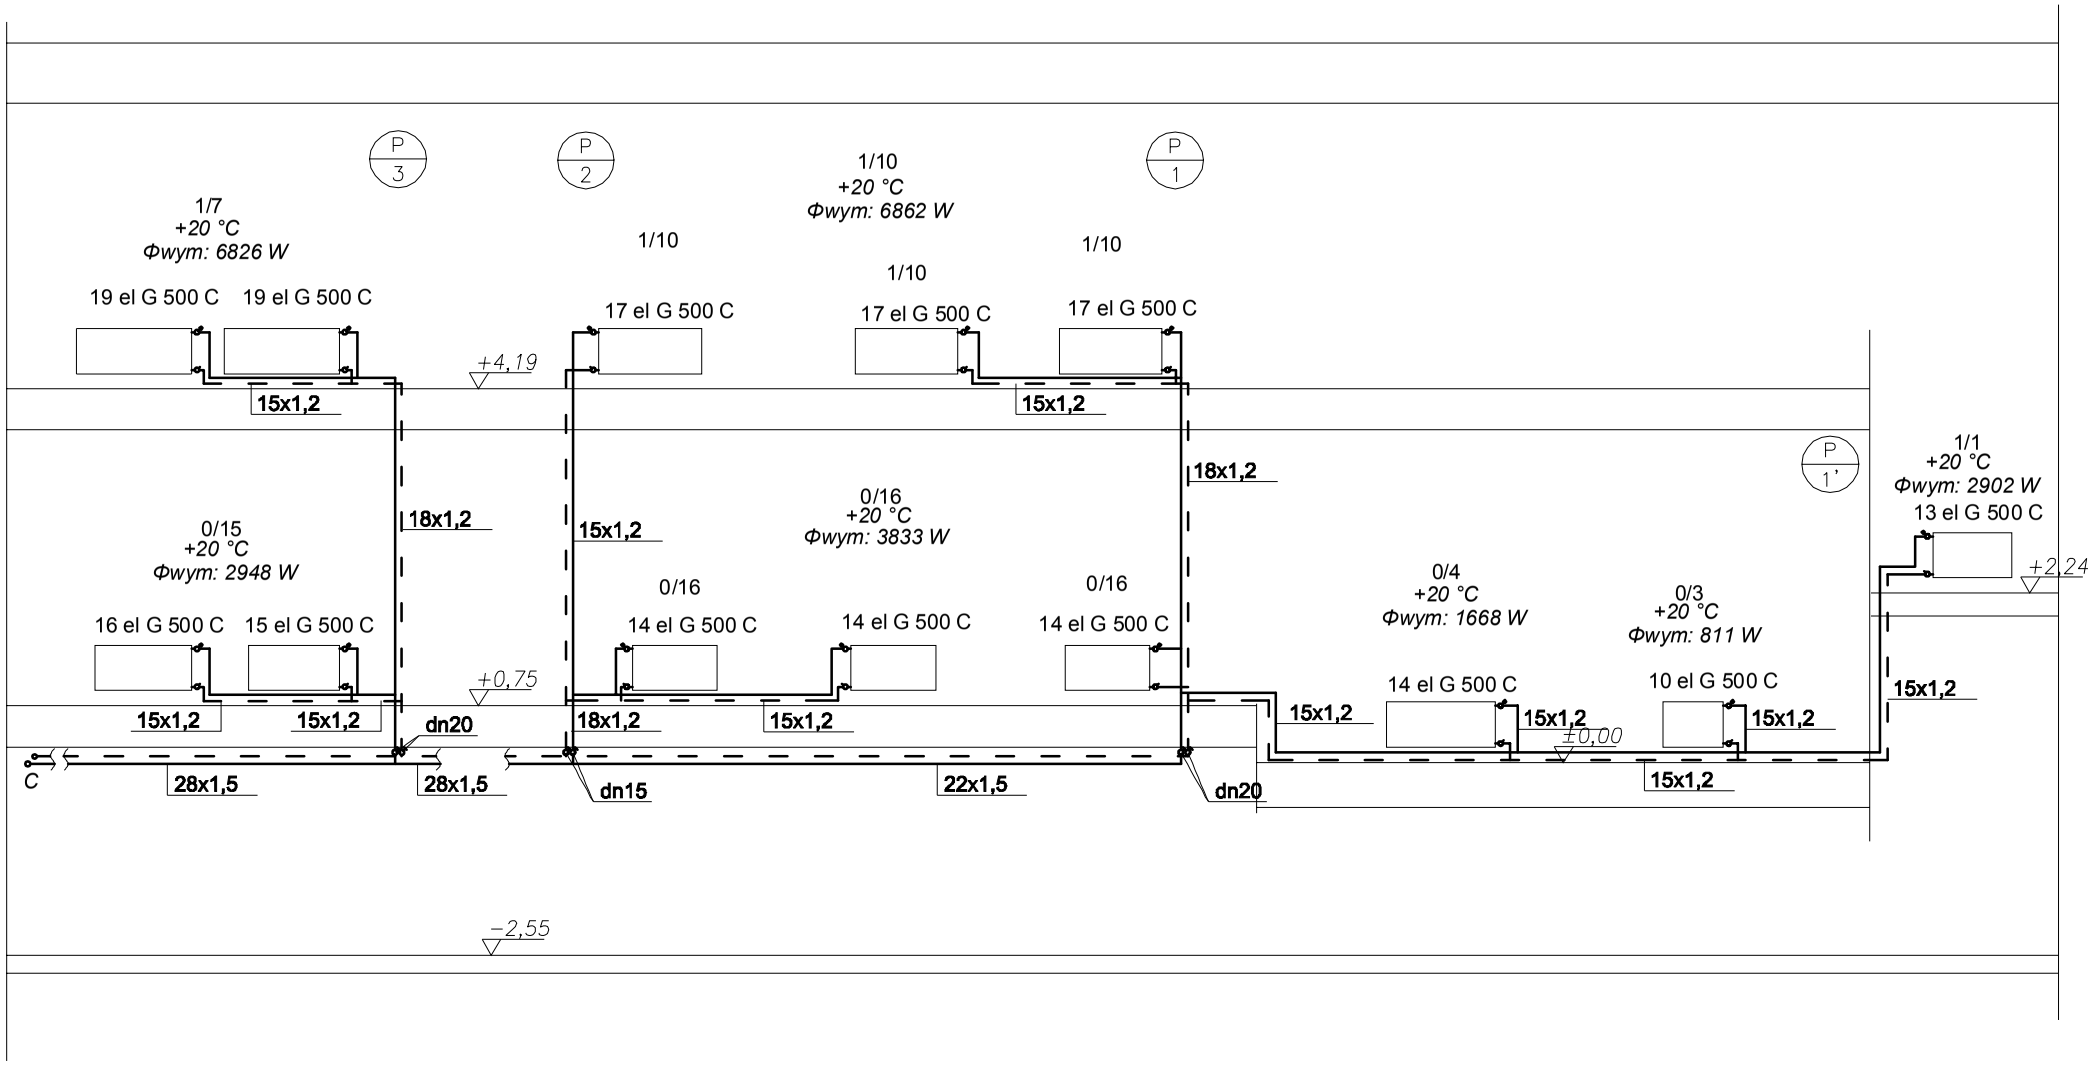

LEGENDA:

——— – *rurociąg C.O. –zasilanie*
– – – – *rurociąg C.O. –powrót*

15x1,2 – *rura stalowa dn15x1,2 mm*
18x1,2 – *rura stalowa dn18x1,2 mm*
22x1,5 – *rura stalowa dn22x1,5 mm*
28x1,5 – *rura stalowa dn28x1,5 mm*
35x1,5 – *rura stalowa dn35x1,5 mm*
42x1,5 – *rura stalowa dn42x1,5 mm*

P / 1 – *pion instalacji C.O.*

NG – *pomieszczenie nieogrzewane*
– *zawór termostatyczny grzejnikowy RA–N dn15*
– *zawór odcinający grzejnikowy RLV dn15*
– *zawór podpionowy odcinająco–spustowy*

. .	. .
WERSJA, DATA REVISION, DATE	

INWESTOR / ZAMAWIAJĄCY:
INVESTOR / CLIENT:

ZESPÓŁ SZKÓŁ OGÓLNOKSZTAŁCĄCYCH
32-400 MYŚLENICE, ul. JAGIELLOŃSKA 8

WYKONAWCA PROJEKTU:
DESIGNER:

PRACOWNIA PROJEKTOWA "MiG" Grzegorz Funek
Myślenice ul. Spacerowa 24, 32-400 Myślenice
tel. +48 502 638 548 email: biuro.funek@gmail.com

NAZWA INWESTYCJI:
PROJECT:

MODERNIZACJA INSTALACJI CENTRALNEGO OGRZEWANIA W BUDYNKU ZESPOŁU SZKÓŁ OGÓLNOKSZTAŁCĄCYCH

ADRES:
ADDRESS:

32-400 MYŚLENICE, ul. JAGIELLOŃSKA 2, działka nr 864/1, obr. 3

FAZA PROJEKTU:
DESIGN PHASE: PROJEKT BUDOWLANY

TOM:
VOLUME: INSTALACJE C.O.

FUNKCJA POSITION	TYTUŁ, IMIĘ I NAZWISKO TITLE, FULLNAME	SPECJALNOŚĆ SPECIALITY	NR UPRAWNIEŃ LICENCE NUMBER	PODPIS SIGNATURE
PROJEKTANT: DESIGNER:	mgr inż. Grzegorz Funek	instalacje sanitarne	MAP/0257/POOS/04	
ZESPÓŁ PROJEKTOWY: DESIGNING GROUP:				
SPRAWDZAJĄCY: VERIFIER:	mgr inż. Aleksander Soja	instalacje sanitarne	MAP/0264/POOS/04	

TREŚĆ RYSUNKU:
DRAWING COVERS: ROZWINIĘCIE II/IV

data: date: 2016.12

skala: scale: -

nr projektu: project no:	nr rysunku: drawing no:	nr arkusza: sht no:	wersja: rev:
	CO-5	.	1